GEOMETRIA SLAB (scala 1:20)

PIANTA

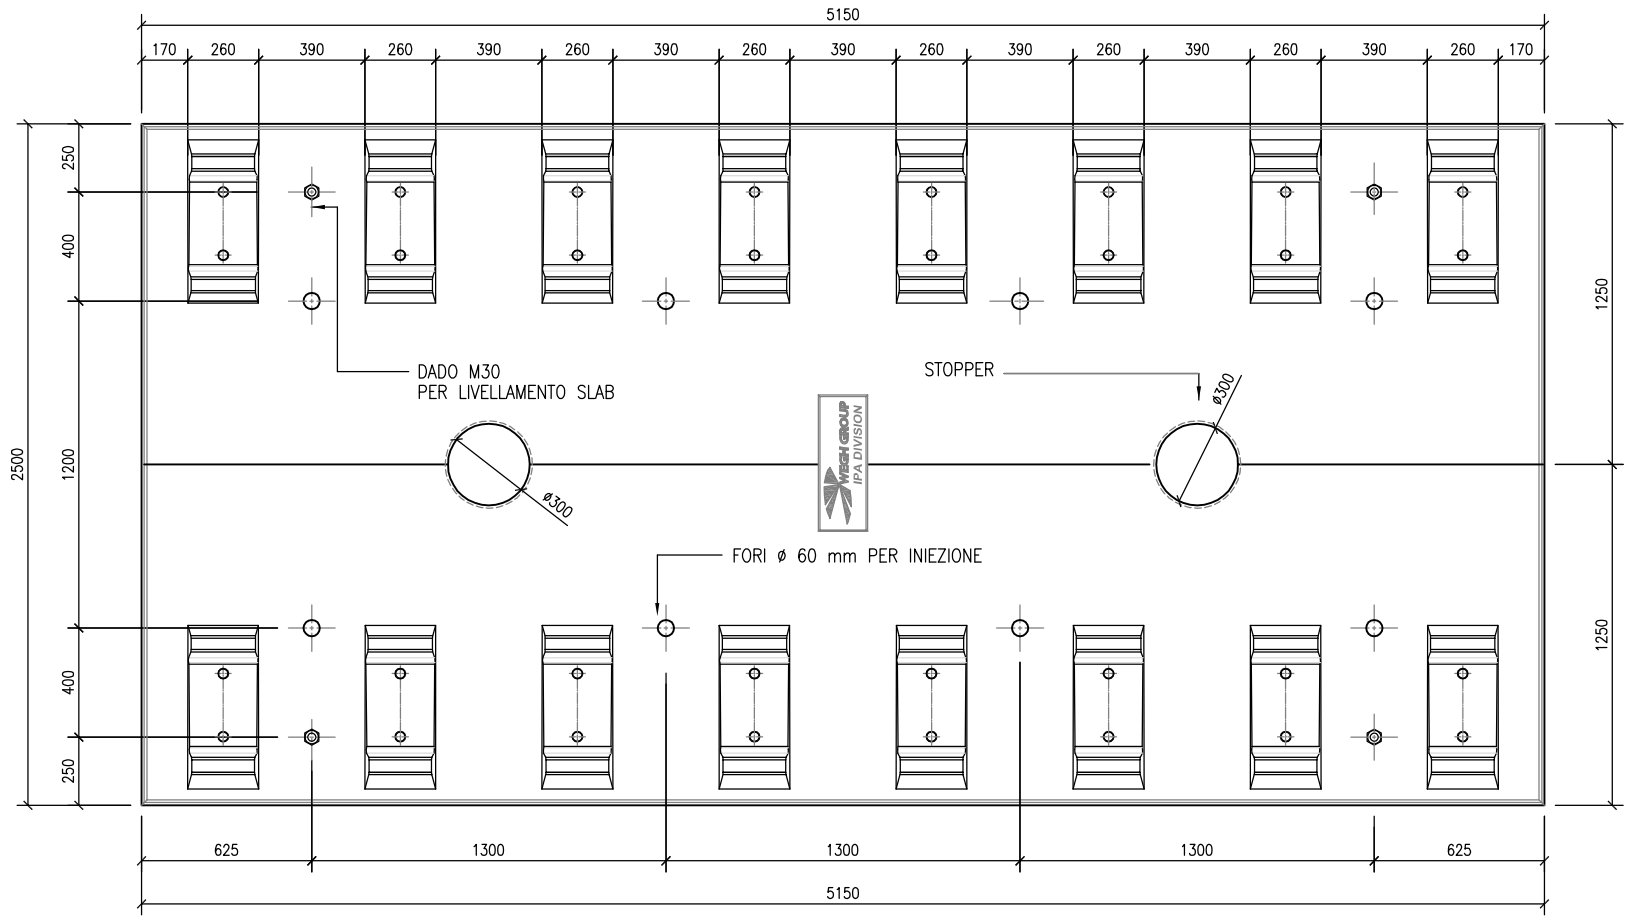

SEZIONE TRASVERSALE

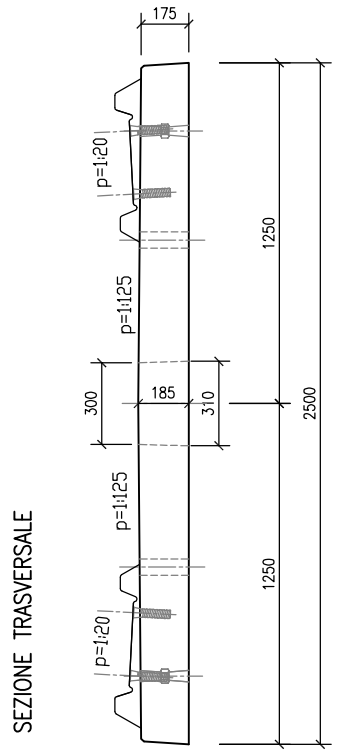

VISTA LONGITUDINALE

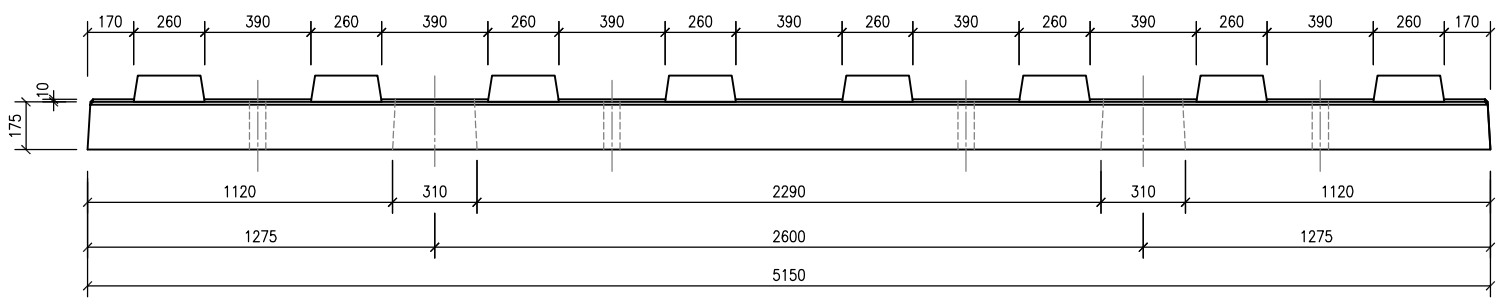

CARATTERISTICHE MATERIALI SLAB IN C.A.P.

CALCESTRUZZO	RESISTENZA CARATTERISTICA CUBICA ALLA TESATURA	Rcki	≥	35 MPa
	RESISTENZA CARATTERISTICA CUBICA A 28 gg. DI STAGIONATURA	Rck	≥	55 MPa
FILI DA PRECOMPRESSIONE	TENSIONE DI ROTTURA CARATTERISTICA	fptk	≥	1570 MPa
	TENSIONE DI SNERVAMENTO ALLO 0.1%	$f_{p(0.1)k}$	≥	1400 MPa
	TENSIONE INIZIALE DI TESATURA PER SINGOLO FILO		=	82,6 kN
	PESO		=	45 kg
ACCIAIO ARMATURA LENTA B450 C (controllato in stabilimento)	TENSIONE DI SNERVAMENTO	fyk	≥	450 MPa
	TENSIONE DI ROTTURA	fyk	≥	540 MPa
	PESO		=	40 kg
PESO ELEMENTO (lunghezza 5150 mm)			=	57.9KN

UNITA' DI MISURA ADOTTATE: millimetri

ARIANNA R-SLAB

PROGETTO:
SLAB 5150x2500 mm sp. 180 mm
Scartamento 1676 mm
con rotaia 60E1 per impiego ferroviario

DATA	SCALA
17/03/2017	-

DISEGNATO	PROGETTATO	VERIFICATO
S.piccolini	T.Marchetti	T.Marchetti

Wegh Group S.p.A. IPA Division
Head Office:
Via G. Di Vittorio, 87
43045 Fornovo Taro - Parma - Italy
tel. +39 0525 300111 - fax +39 0525 300150
website: www.gruppowegh.com
email: info@gwegh.it
Capitale Sociale € 5.000.000,00
R.E.A. n° 173056
Partita IVA IT: 01707710347
Reg. Imp. Parma: 01707710347

WEGH GROUP
Italian Excellence for Railway Industry